

PLAN CADASTRAL

Uat Tautii Magheraus, Jud. Maramures, Sector cadastral 107



Scara 1:2000

Sistem de proiectie STEREO 70

UAT TĂUȚII MĂGHERĂUȘ
Extravilan Bozanta Mare

UAT TĂUȚII MĂGHERĂUȘ
Intravilan Bozanta Mare

UAT TĂUȚII MĂGHERĂUȘ
Extravilan Bozanta Mare

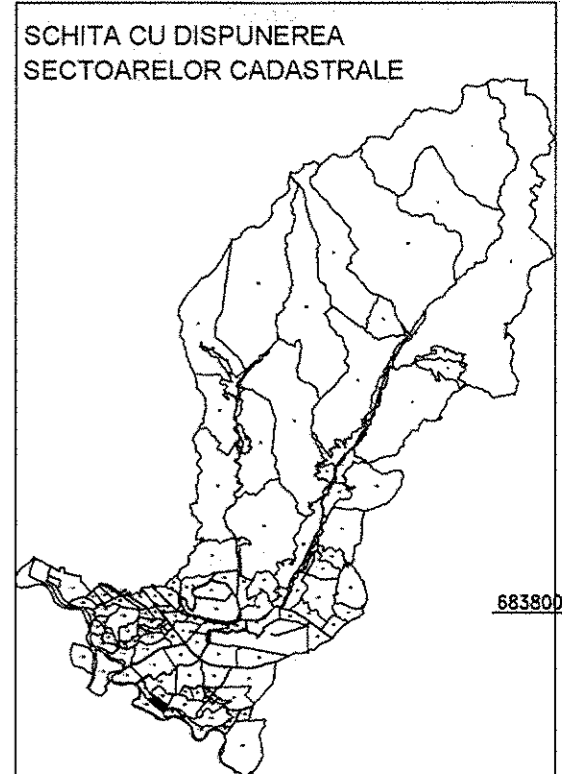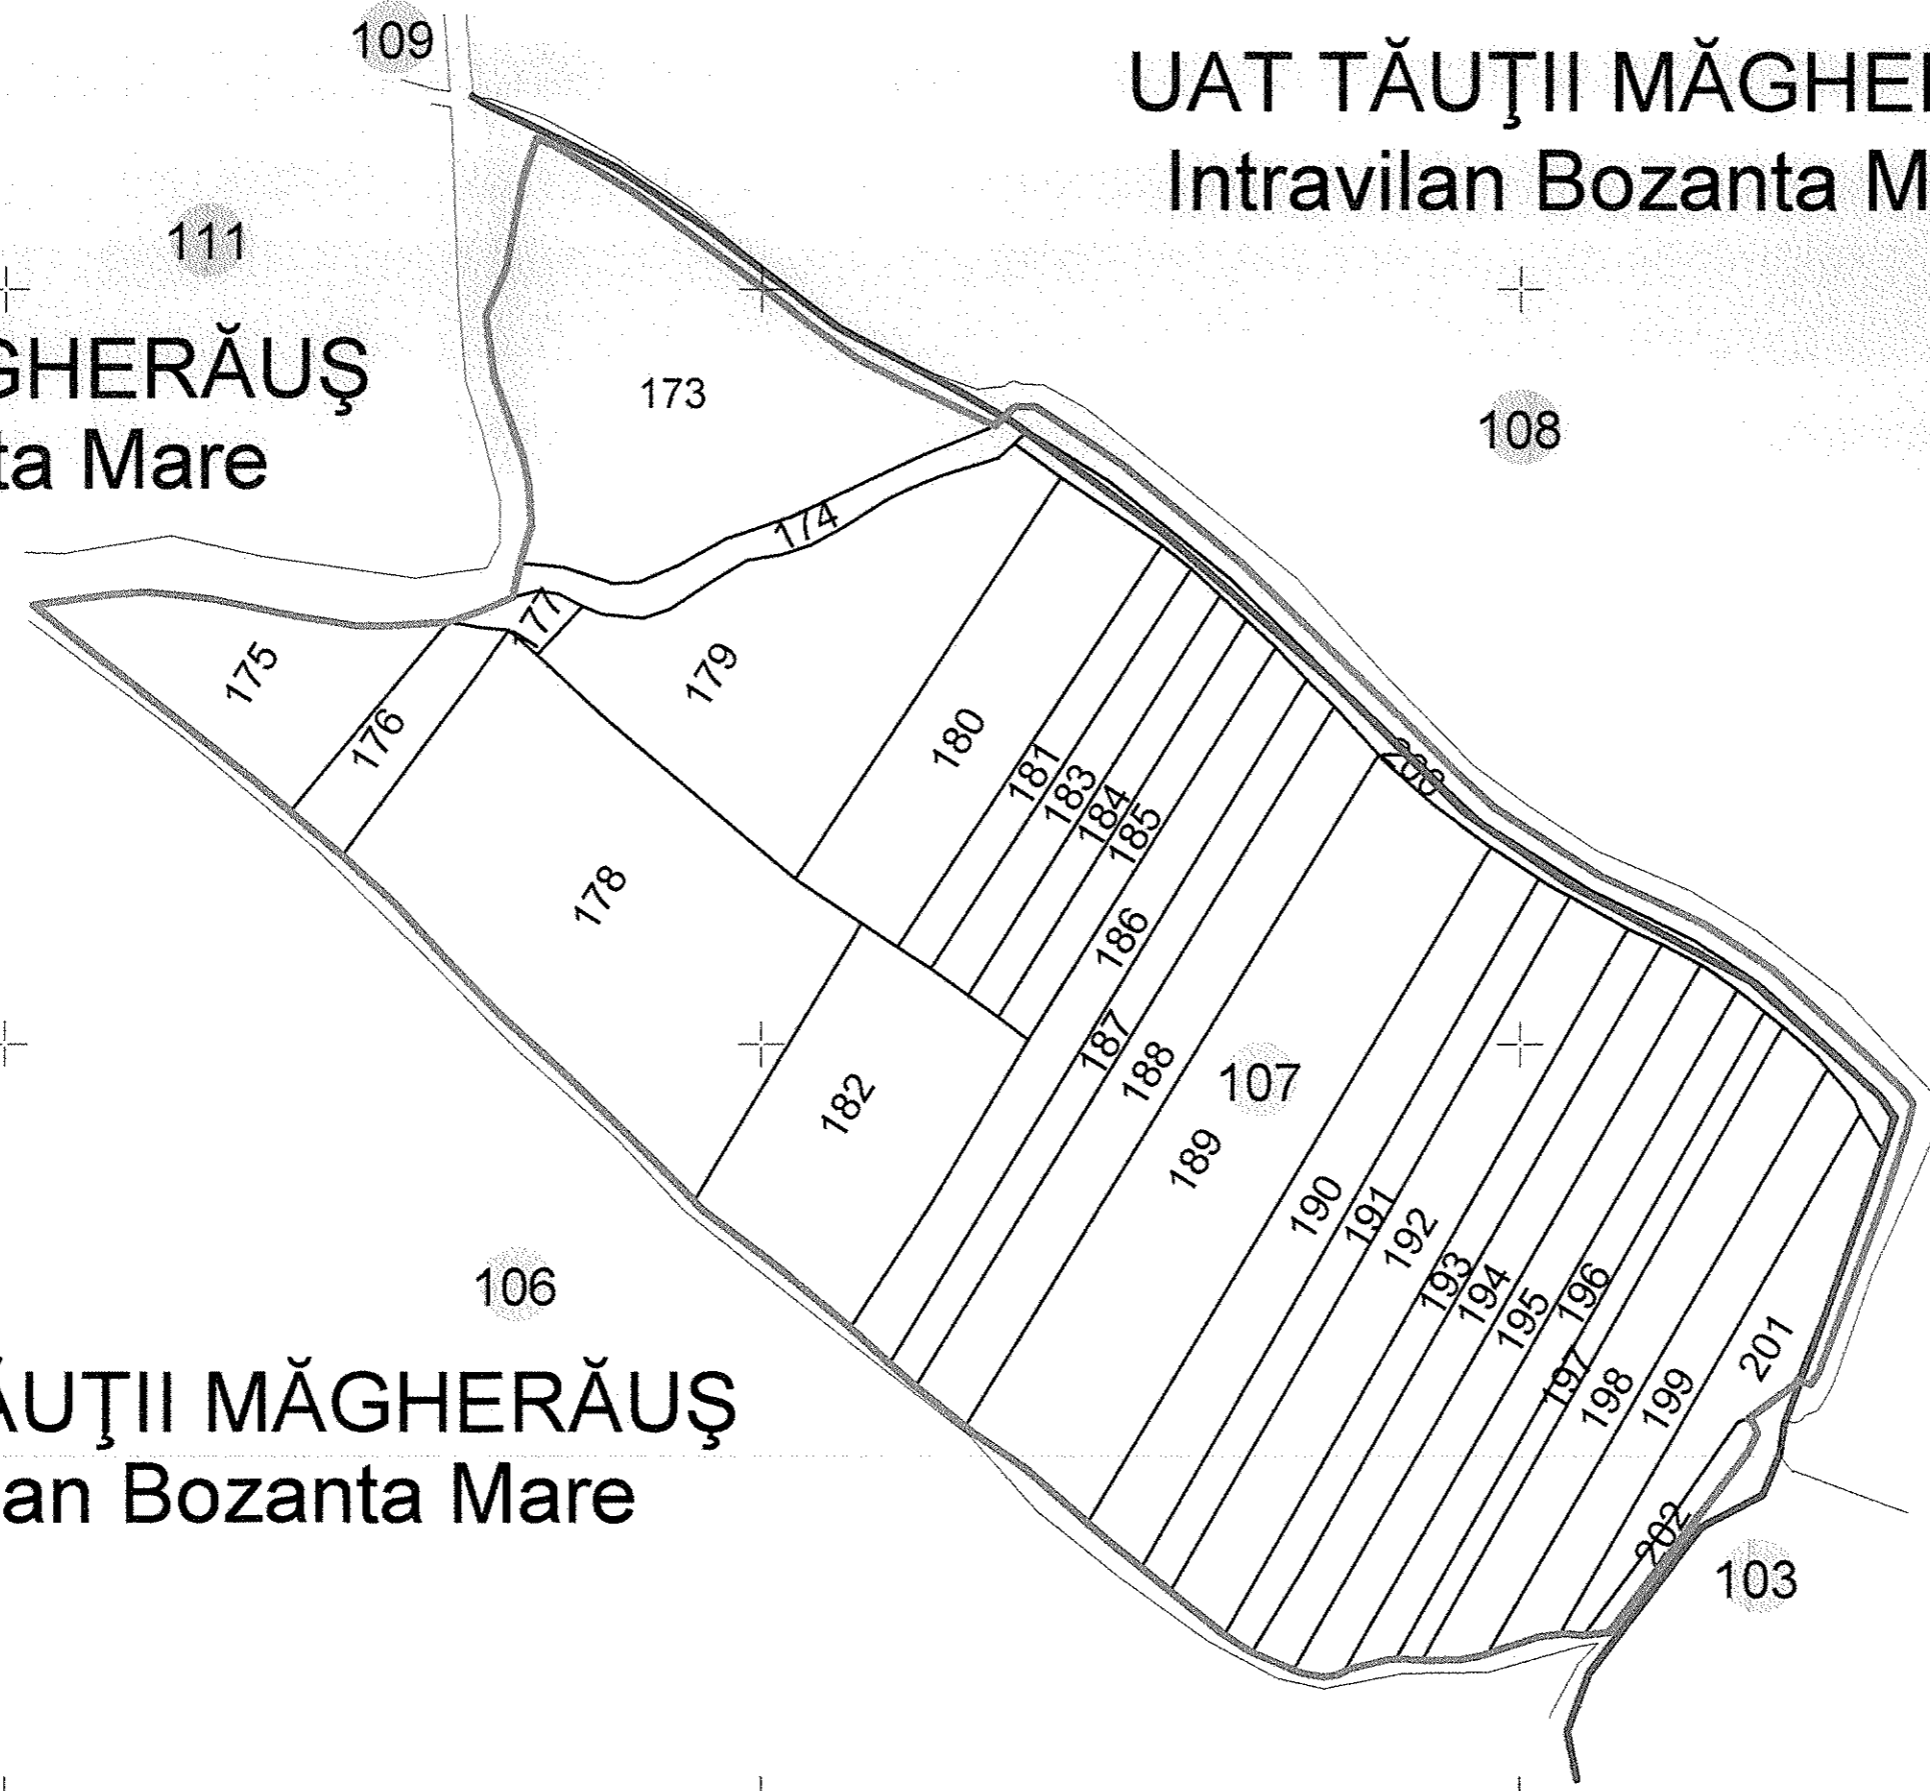

LEGENDA:

- Limită Intravilan
- Limită sector cadastral
- Limită imobil
- 173 ID imobil
- 107 Nr. sector cadastral

4663/63.04.2019
Oficiul de Cadastru și
Publicitate Imobiliară
Maramureș
BOLOȘ ȘERBAN ANDREEA RALUCA
consilier cadastral

Data: Ianuarie 2019

